








BYDLENÍ DOBŘICHOVICE PRAŽSKÁ





Pozemek p. č. 1826/18 pro RD18

-  Hranice pozemku
-  Vstup do objektu
-  Vjezd na pozemek

LEGENDA PLOCH

	Zastavěná plocha	145,5 m ²
	Zpevněná plocha – terasa	30,2 m ²
	Zpevněná plocha – vjezd	31,1 m ²
	Zeleň	629,2 m ²
	Celková plocha pozemku	836,0 m²

LEGENDA PŘIPOJOVACÍCH BODŮ


-  Šachta vodovodní přípojky
-  Šachta kanalizační přípojky
-  Napojovací bod datové přípojky
-  Skříň pro napojení elektrické přípojky

Upozornění: Předmětem prodeje je stavební parcela s vydaným stavebním povolením na projekt rodinného domu typu 5+kk o celkové užitné ploše 195,5 m². Součástí dodávky je vybudování sjezdu z veřejné komunikace a přivedení inženýrských sítí (vodovod, kanalizace, elektrina, data) za hranici pozemku. Investor si vyhrazuje právo na drobné úpravy.


DOB-Invest a.s.

DOB-Invest a.s.
Za Mlýnem 2, 252 29
Dobříchovice
tel.: +420 721 973 189

DOB-Invest Next s.r.o.
5. května 3, 252 29
Dobříchovice

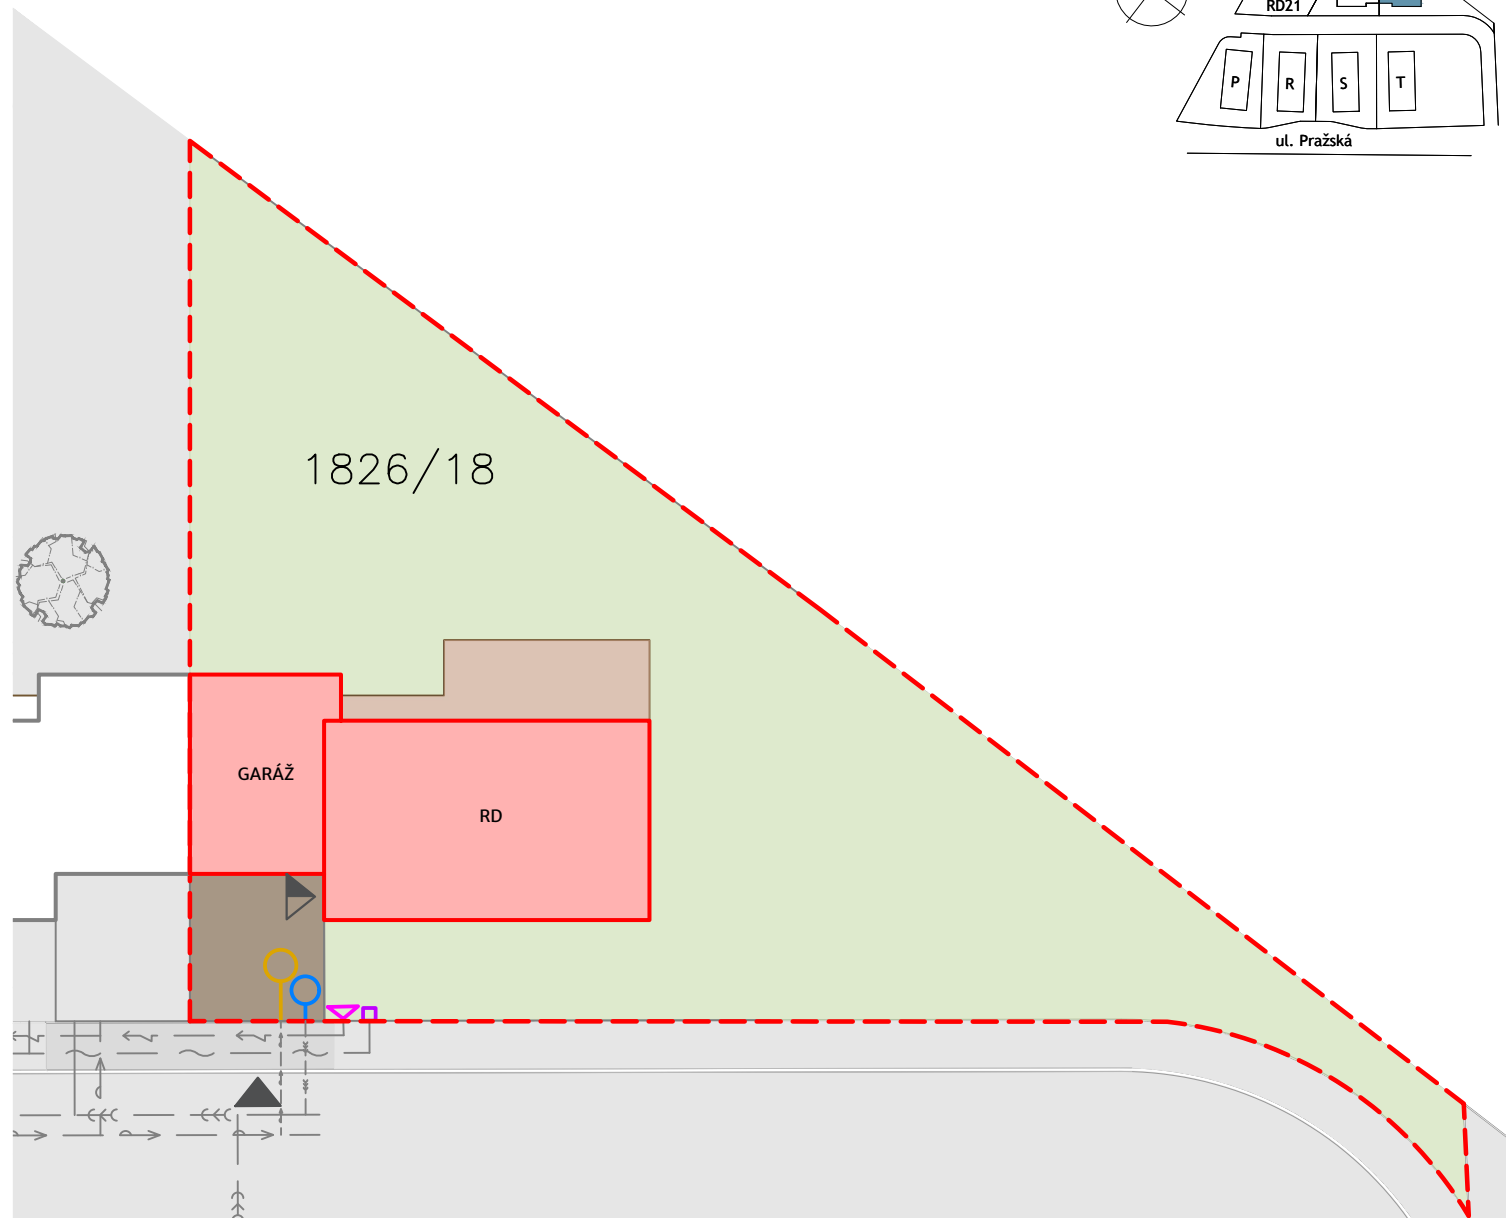

Celková situace

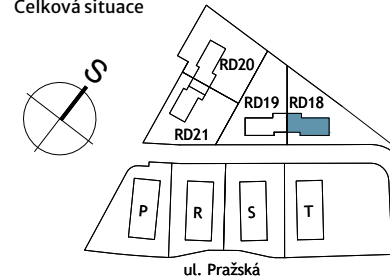

0m |-----| 5m