








BYDLENÍ DOBŘICHOVICE PRAŽSKÁ



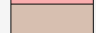

Pozemek p. č. 1826/20 pro RD20

-  Hranice pozemku
-  Vstup do objektu
-  Vjezd na pozemek

LEGENDA PLOCH

	Zastavěná plocha	145,5 m ²
	Zpevněná plocha – terasa	33,8 m ²
	Zpevněná plocha – vjezd	31,1 m ²
	Zeleň	730,6 m ²
Celková plocha pozemku		941,0 m ²

LEGENDA PŘIPOJOVACÍCH BODŮ

-  Šachta vodovodní přípojky
-  Šachta kanalizační přípojky
-  Napojovací bod datové přípojky
-  Skříň pro napojení elektrické přípojky



Upozornění: Předmětem prodeje je stavební parcela s vydaným stavebním povolením na projekt rodinného domu typu 5+kk o celkové užitné ploše 195,5 m². Součástí dodávky je vybudování sjezdu z veřejné komunikace a přivedení inženýrských sítí (vodovod, kanalizace, elektřina, data) za hranici pozemku. Investor si vyhrazuje právo na drobné úpravy.

 **DOB-Invest a.s.**

DOB-Invest a.s.
Za Mlýnem 2, 252 29
Dobříchovice
tel.: +420 721 973 189

DOB-Invest Next s.r.o.
5. května 3, 252 29
Dobříchovice

Celková situace

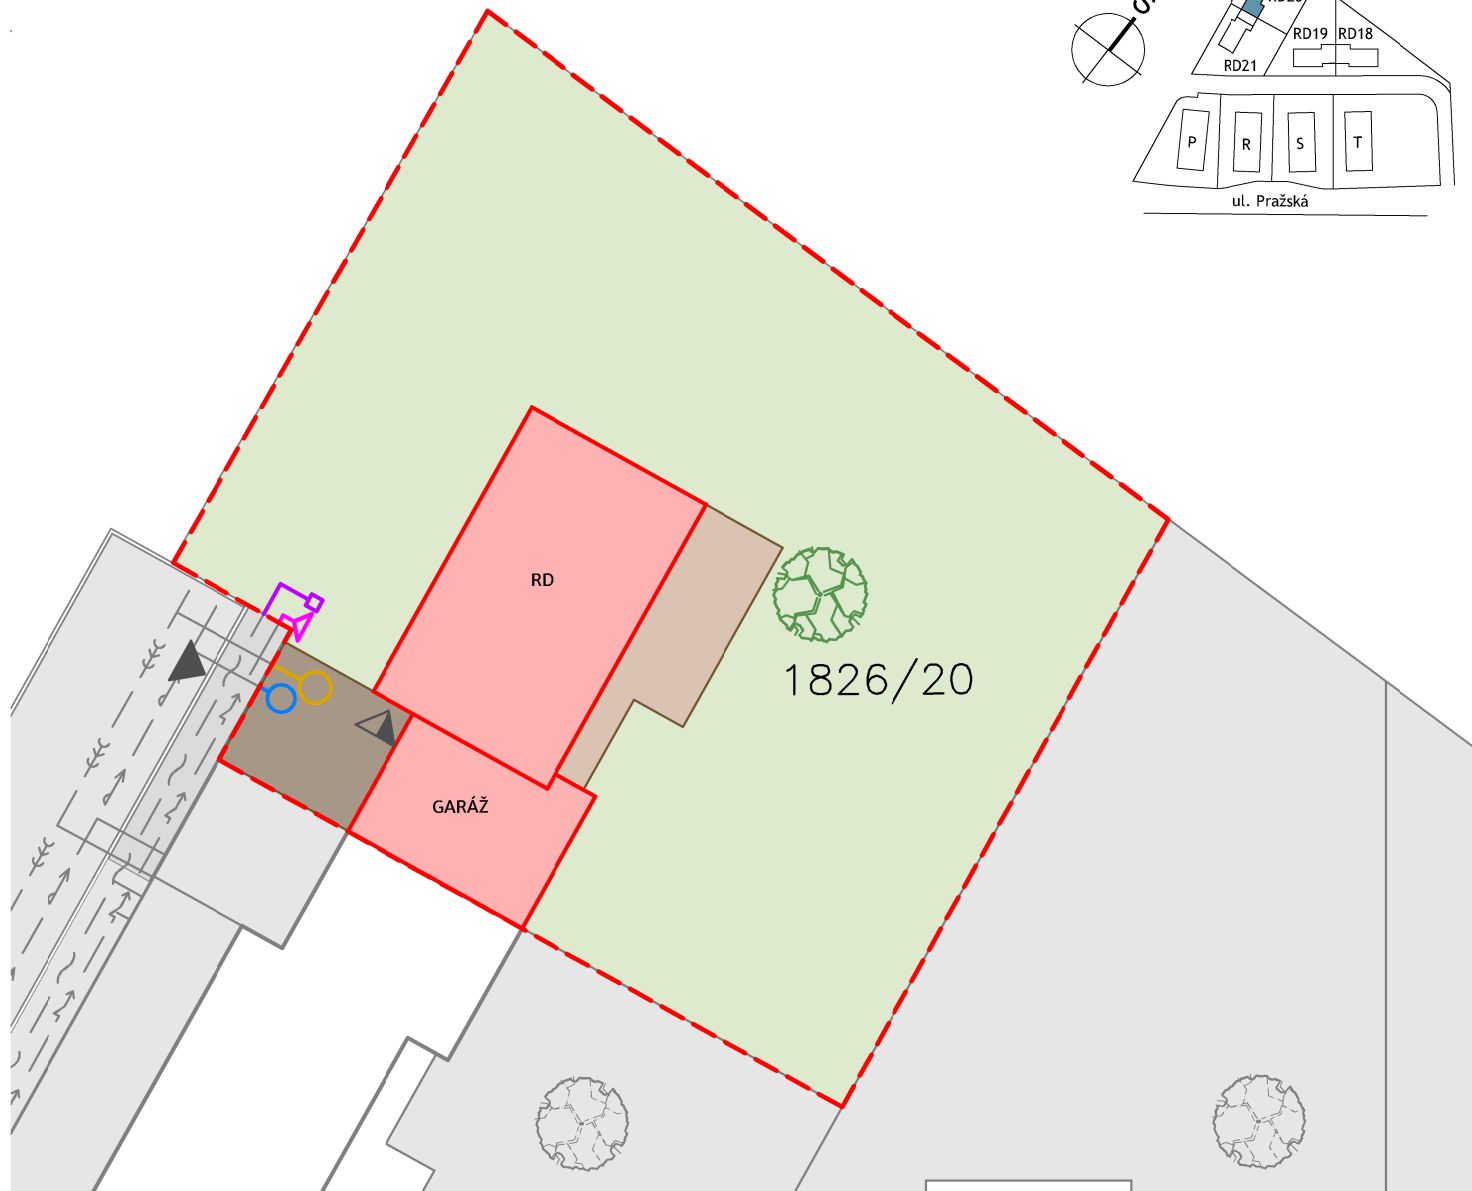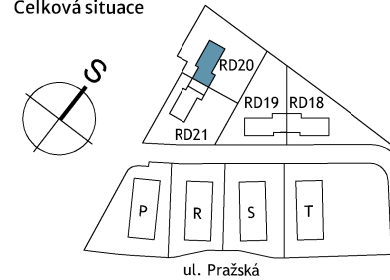

0m | 5m