








# BYDLENÍ DOBŘICHOVICE PRAŽSKÁ





## Pozemek p. č. 1826/21 pro RD21

-  Hranice pozemku
-  Vstup do objektu
-  Vjezd na pozemek

### LEGENDA PLOCH

	Zastavěná plocha	145,5 m <sup>2</sup>
	Zpevněná plocha - terasa	33,8 m <sup>2</sup>
	Zpevněná plocha - vjezd	31,1 m <sup>2</sup>
	Zeleň	591,6 m <sup>2</sup>
Celková plocha pozemku		802,0 m <sup>2</sup>

### LEGENDA PŘIPOJOVACÍCH BODŮ


-  Šachta vodovodní přípojky
-  Šachta kanalizační přípojky
-  Napojovací bod datové přípojky
-  Skříň pro napojení elektrické přípojky

Upozornění: Předmětem prodeje je stavební parcela s vydaným stavebním povolením na projekt rodinného domu typu 5+kk o celkové užitné ploše 195,5 m<sup>2</sup>. Součástí dodávky je vybudování sjezdu z veřejné komunikace a přivedení inženýrských sítí (vodovod, kanalizace, elektřina, data) za hranici pozemku. Investor si vyhrazuje právo na drobné úpravy.

**DOB-Invest a.s.**

DOB-Invest a.s.  
Za Mlýnem 2, 252 29  
Dobřichovice  
tel.: +420 721 973 189

DOB-Invest Next s.r.o.  
5. května 3, 252 29  
Dobřichovice

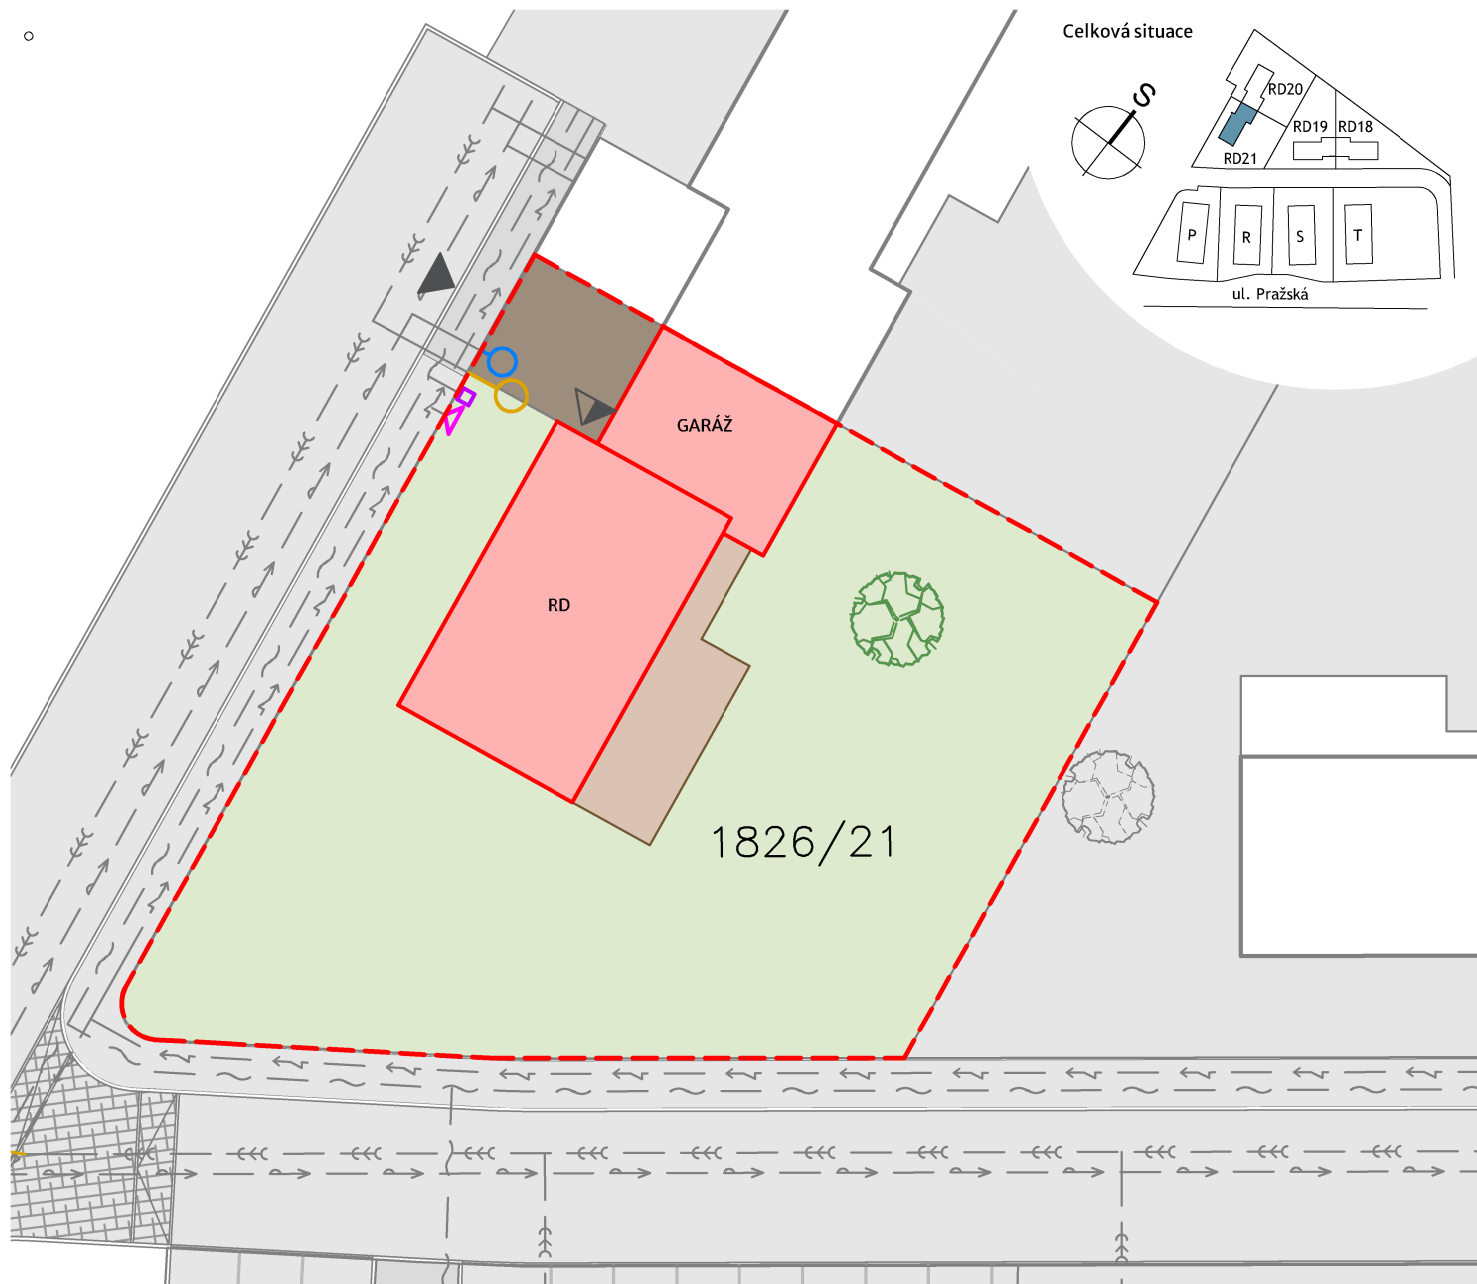

0m |-----| 5m